


PLAN TOPOGRAPHIC	06
Scala 1:500	

Scara 1:500

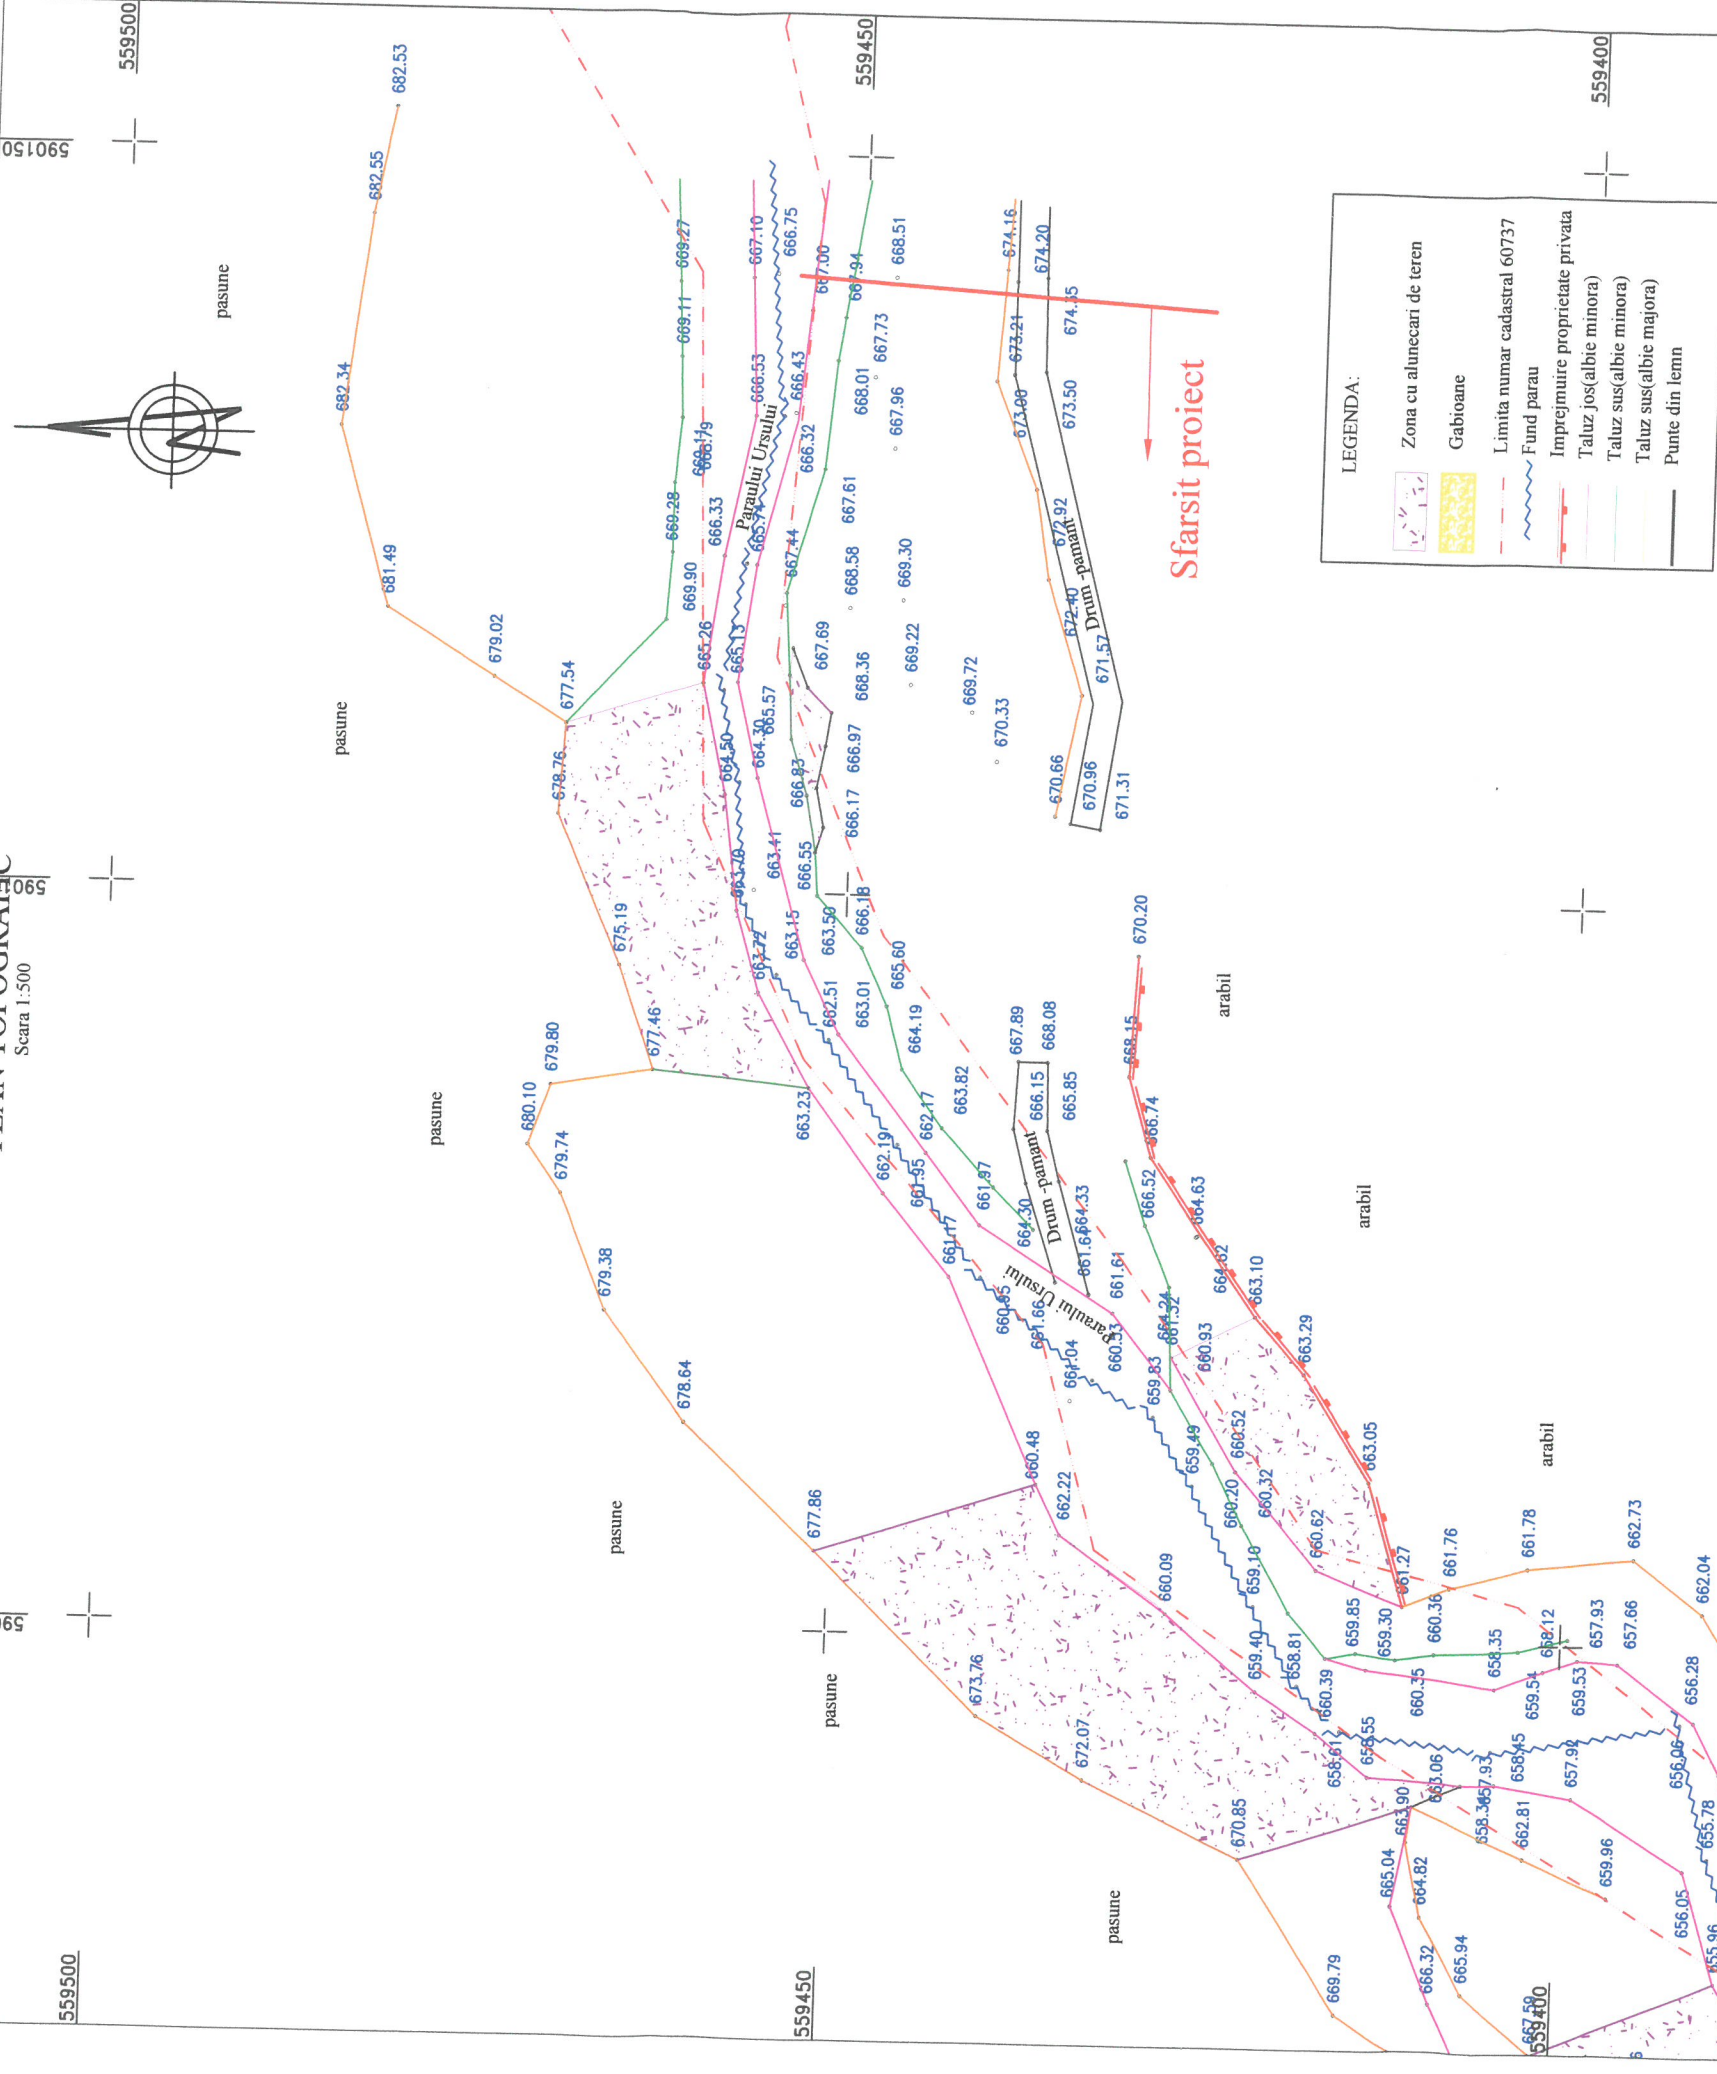


Sistem de coordonate STEREO '70 (x,y)
Sistem de referinta Marea Neagra (z)


LEGENDA


- Amplasament: Decolmarea albie paraul Ursului

[illegible]

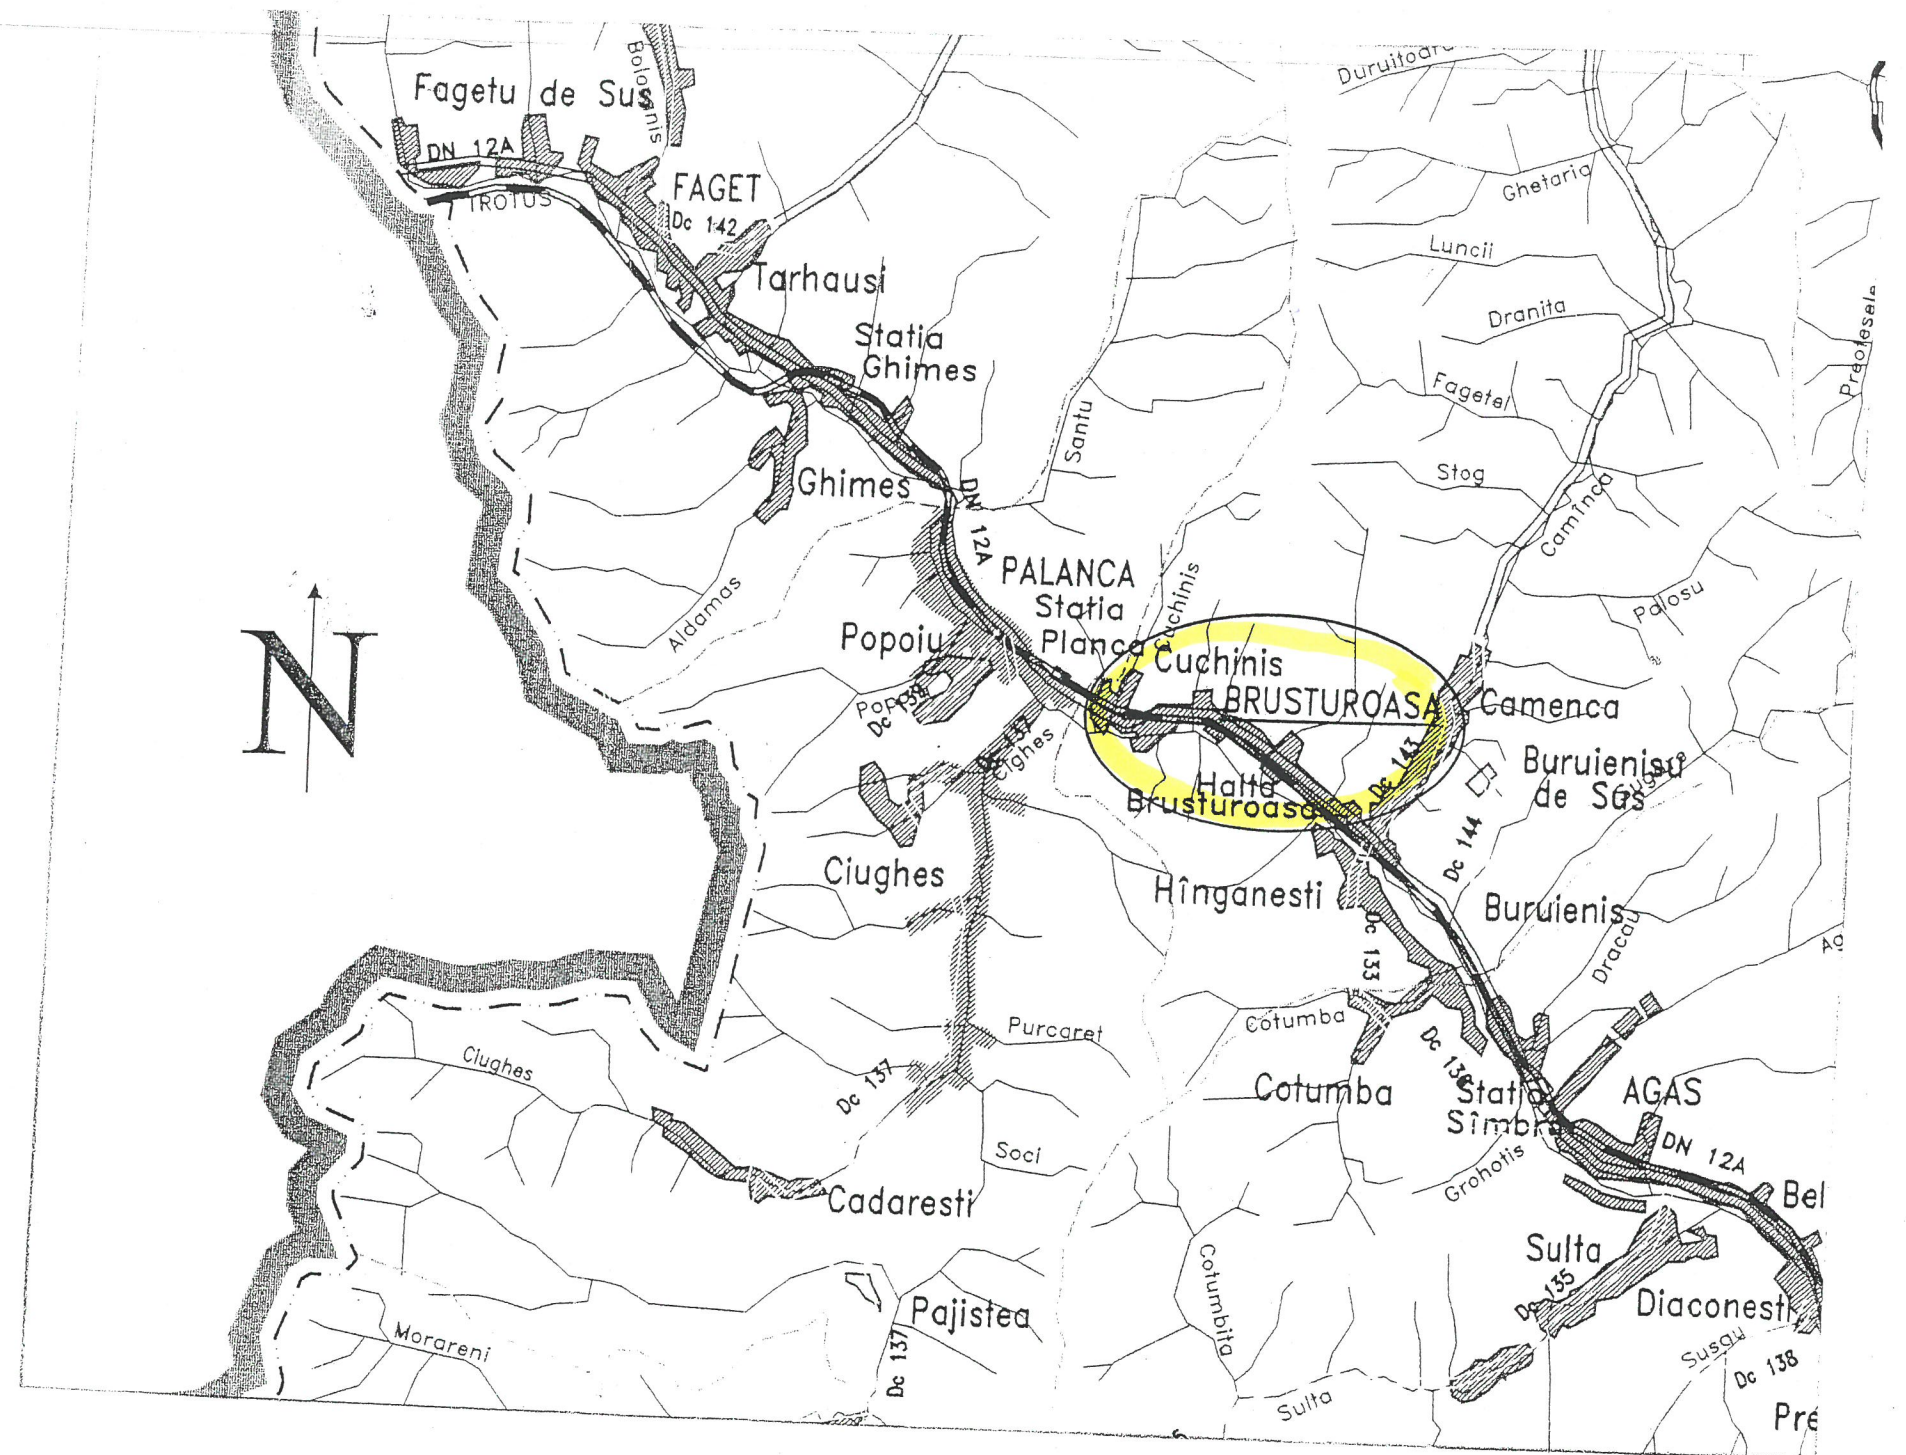

LEGENDĂ

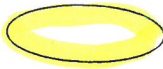 Amplasament lucrări

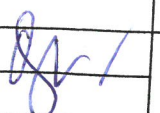VERIFICATOR/EXPERT	NUME	SEMNATURA	CERINTA	REFERAT / EXPERTIZA NR./DATA	
 Cod: F03-7.5.	S.C. "DRUM PROIECT" S.R.L. BACAU J04/1181/1993; CUI: RO 4277846			Beneficiar:	PR.NR.
				COMUNA BRUSTUROASA, JUDETUL BACAU	9/2023
CALITATEA ELABORATORULUI	NUME	SEMNATURA	Scara:	Denumire proiect:	FAZA:
			1/100 000	„LUCRARI DE REFACERE ALBIE PĂRĂUL URSULUI ȘI PLATFORMA DRUM STR. URSULUI ÎN SATUL BRUSTUROASA, COMUNA BRUSTUROASA, JUDETUL BACAU”	D.E.
SEF PROIECT	ing. Vasile LUPES			Amplasament: comuna Brusturoasa, judetul Bacau	
PROIECTAT	ing. Vasile LUPES		Data:	Titlu planșă:	Plansa:
			2023	PLAN DE AMPLASARE	